



2021年8月11日

# 質 疑 回 答 書

横浜市住宅供給公社

件 名： 令和3年度市営小菅が谷住宅（2号棟）外壁塗装工事

No.	質疑内容	回答
1	共通仮設費 4. 特別安全対策費 交通誘導員（B）の人数をお教えてください。	交通誘導員（B）については、足場敷設（2日/棟）4人+足場解体（2日/棟）4人の計8人で見込んでおります。
2	設計図面A-13について、「7階平面図」に表記されている「四角にクロスマーク」（別途FAXで図面を送付）の表記は何を表しているのですか？	アルミ製落下防止庇の清掃範囲を表しています。設計図面A-15をご確認願います。
3	バルコニー乗り込み足場は、防犯上の観点から全数同時に設置してよろしいですか？	よろしいです。
	以上	

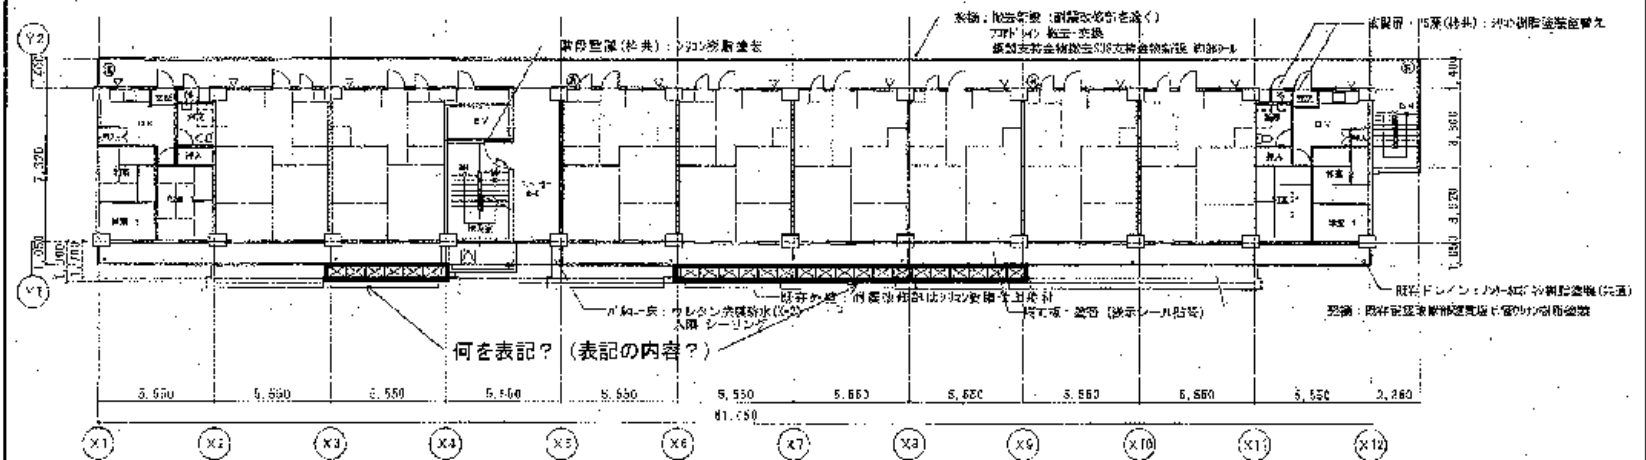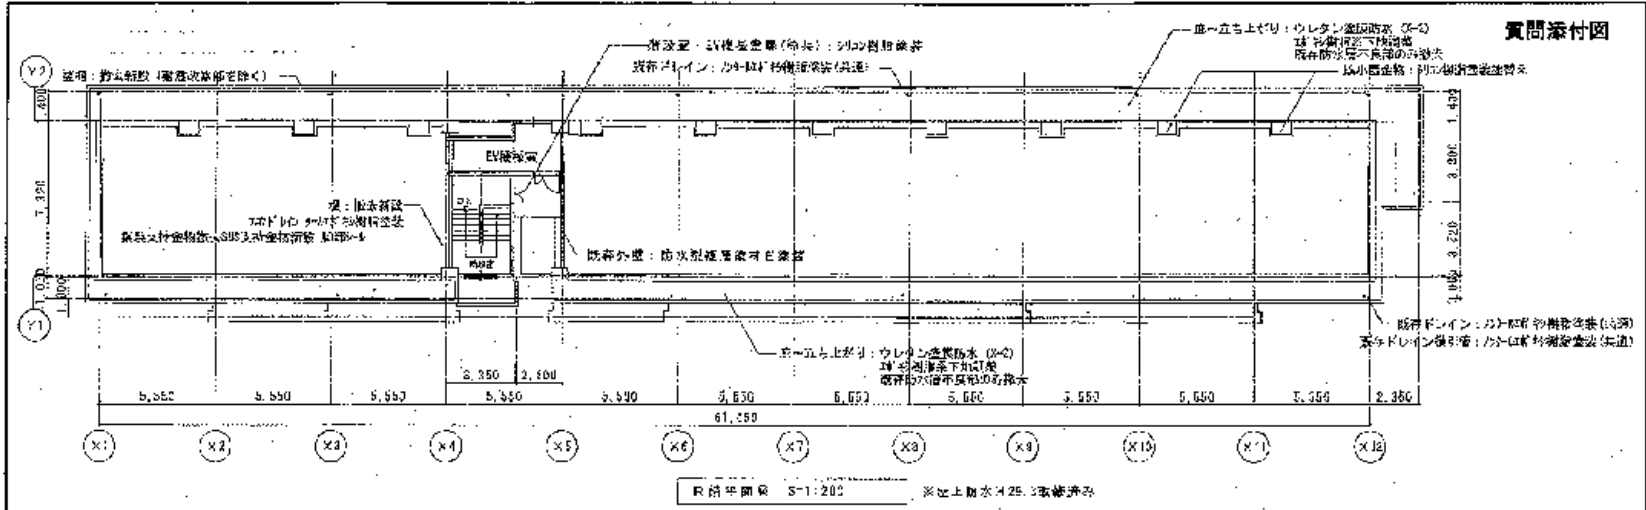

令和3年度市営小宮がけ庁舎(2号棟)外観改修工事		年月日	30.7
A-13 7-F 7階平面図		縮尺	1/200
印	尺	原	縮
縮	尺	原	縮
縮	尺	原	縮
現場責任者 田中 誠一		設計者 藤田 隆	

7階平面図 S=1:200

現場責任者 田中 誠一  
設計者 藤田 隆  
設計事務所 藤田 隆 建築士事務所

質問添付図