



標準断面図 1/100

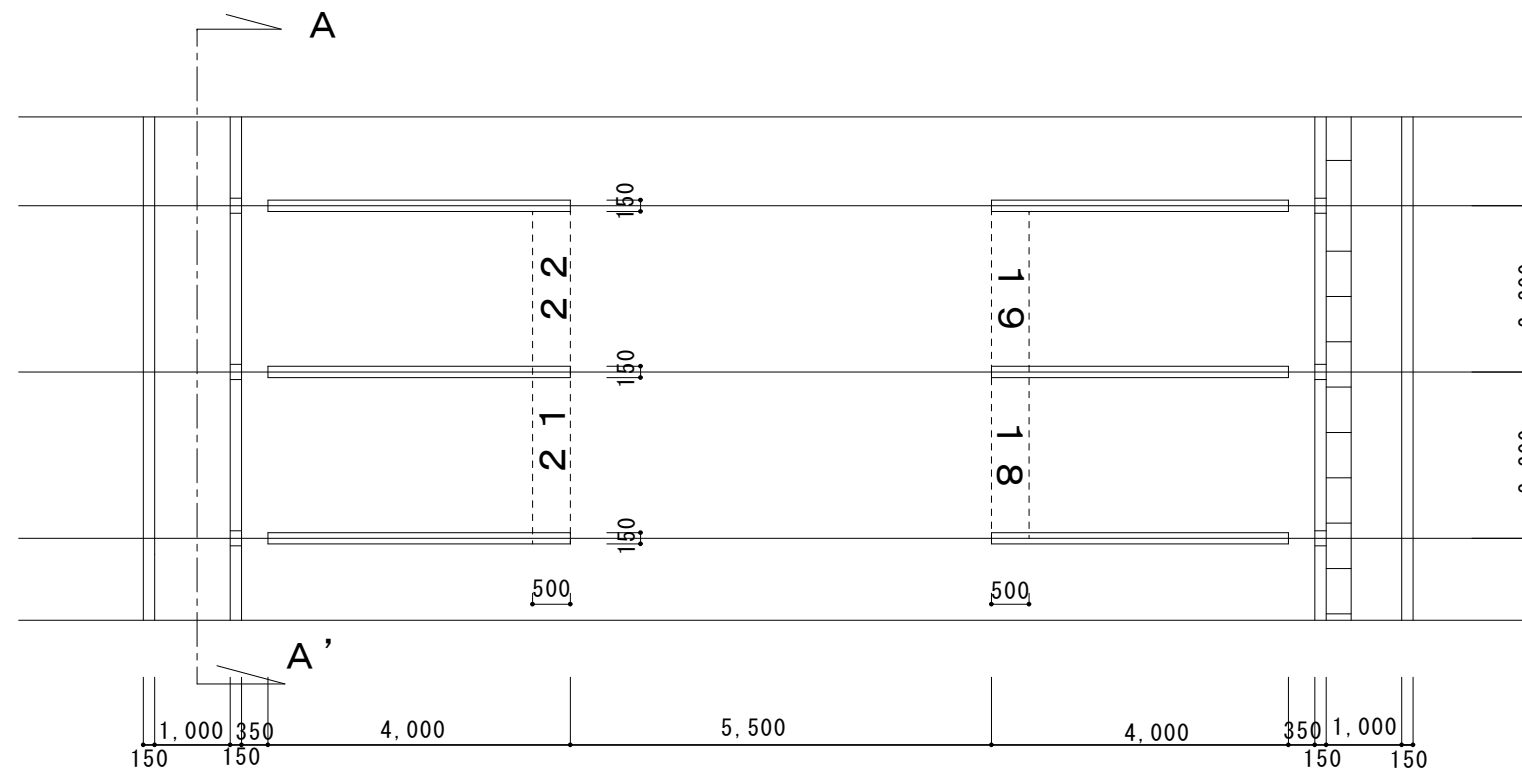

区画ライン詳細図 1/100

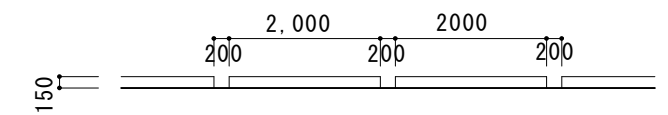

A ~ A' 断面図 1/100



横浜市住宅供給公社

工事名称

すずかけ第2・第4駐車場整備工事

年月日

H28.3

図面番号

参考図面-4

図面名称

すずかけ第4駐車場既存標準断面図
区画ライン詳細図

縮尺

1/100